




Sonderaktion – 20“ Bürocontainer

Aktionszeitraum: 13.06.2022 – 30.06.2022



20“ Büro-Container
8.890,- € netto

Kurzfristig lieferbar !
Ab 15.06.2022 möglich !
Frei Haus: ab 2 Container !

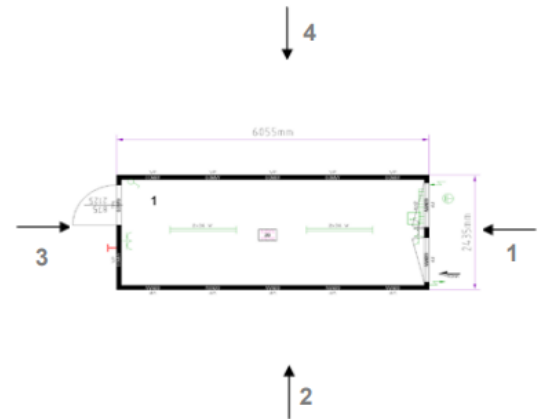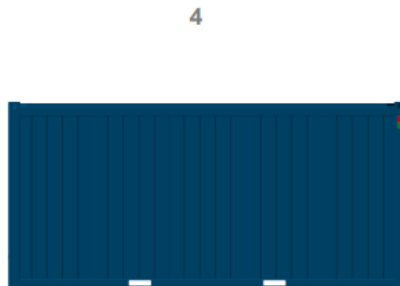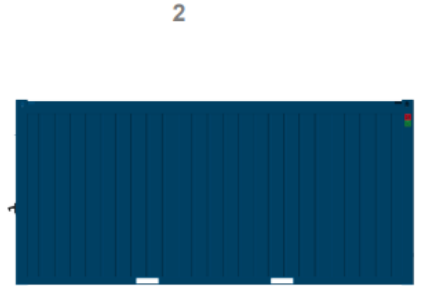

Ausführung:

- Bauweise
- Containeraussehnhöhe
- Rauminnenhöhe
- Ausführung Dachrahmen
- Ausführung Ecksäule
- Ausführung Bodenkonstruktion
- Parapethöhe (FOK)

Lackierung:

- Containerfarbe

Innendekor:

- Innendekor
- Innendekor Decke

Dämmung:

- Wanddämmung
- Dachdämmung
- Bodendämmung

Elektrik:

- Ausführung Elektro-Anschluss
- Verteilerkasten
- Elektrik

Ausführung Bodenkonstruktion:

- Stapertaschenabstand
- Bodenplatte
- Bodenbelag

Aufgebaut
2800mm
2540mm
Standard Ausführung
Standard Ausführung
Standard Bodenquerträger
1030mm über Fußbodenoberkante

RAL 5010 Enzianblau

Spanplatte weiß
Spanplatte weiß

Mineralwolle 60mm
Mineralwolle 100mm
Mineralwolle 100mm

Inkl. CEE-Versenkung, inkl.

VDE Standard (400V/32A/5-polig)

2050mm
Zementgebundene Bodenspanplatte
CLASSIC IMPERIAL grau, 1,5mm, R9

Ausstattung:

2 Stk. Bürofenster mit Dreh/Kippbeschlag und Rolladen
Stockmaß: 945x1200mm
Lichte Fensteröffnung: 821x1076mm
Parapethöhe: 1030mm über Fußbodenoberkante (FOK)
Rolladen mit Kunststoff Lamellen
Isolierverglasung mit Gasfüllung
1 Stk. Stahlaußentür
Baurichtmaß (Breite): 875mm
Lichte Durchgangsbreite: 811mm
Lichte Durchgangshöhe: 2065mm
Außen aufgehend
1 Stk. Türstopper

Elektroausstattung:

3 Stk. Steckdose, 2-fach
1 Stk. Ausschalter
1 Stk. Kabeldurchführung (Ø40mm) im Paneel, mit Verschluss

Heizungs-, Lüftungs-, Kühlausstattung:

1 Stk. E-Konvektor 2kW

Beleuchtung:

2 Stk. Anbauleuchte LED 30W



Leinenweberstrasse 18
79108 Freiburg
www.ingold-burgert.de

0761/ 400550
0761/ 4005529
info@ingold-burgert.de

Die Preise verstehen sich Netto zzgl. MwSt. Die Preise sind gültig solange der Vorrat reicht.

Sonderaktion – 20“ Bürocontainer

Aktionszeitraum: 13.06.2022 – 30.06.2022



www.containex.com

Esc drücken , um das Vollbild zu beenden.

Containeranlage bestehend aus :
 Container: 1x20'
 Rauminnenhöhe: 2540
 Lackierung: R: RAL5010 P:RAL 5010

Allgemein

Innendekor: weiß

Elektrik

Elektrik: VDE (400V/32A/5-polig)
 flexibles Kabelsystem
 E-Konvektor an Doppelsteckdose angeschlossen

Bodengruppe

Stapleraschenabstand: 2050mm
 Bodendämmung: 100mm Mineralwolle
 zementgebundene Bodenspanplatten

Dachgruppe

Dachdämmung: 100mm Mineralwolle


Paneele

Wanddämmung: 60mm Mineralwolle

Fenster

Fensterparapethöhe: 1030mm
 Fenster mit Gasfüllung

bm20ded046254-5010-led.dwg

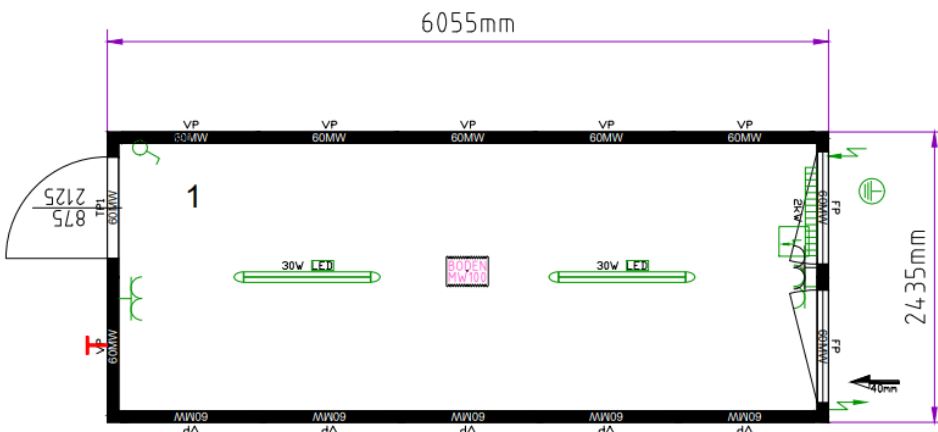

Gezeichnet von: [Green Circle]

Gezeichnet am: 20.01.2022 12:50:31

Zeichnungs-Nr.: bm20ded046254-5010-led.dwg

Bitte um Bestätigung und Retournierung

Datum: Unterschrift, Firmenstempel



Fundamentplan

Maßstab 1:30 | Papierformat: A4

-) alle Maße in cm
 -) alle Fundamentbelastungen als Designlasten in kN
 -) Die Fundamentstelle ist von der jeweiligen Bodenstruktur abhängig
 -) mind. 4 erforderliche Containerauflandpunkte

Fundamentbelastungen für:

Container mit Standard Nutzlasten

○ ... bei 3-gesch. Containeranlagen
 □ ... bei 2-gesch. Containeranlagen
 --- ... bei 1-gesch. Containeranlagen



Gezeichnet von: Containex | Gezeichnet am: 20.01.2022 | F_BM20DED046254-5010-led.dwg



Leinenweberstrasse 18
 79108 Freiburg
 www.ingold-burgert.de

0761/ 400550
 0761/ 400529
 info@ingold-burgert.de

Die Preise verstehen sich Netto zzgl. MwSt. Die Preise sind gültig solange der Vorrat reicht.